

VG-01

COMPONENTE

VERGAS E CONTRAVERGAS EM CONCRETO


PROJETO

PRÓINFANCIA

REVISÕES:


ESCALA: 1:20

FOLHA ÚNICA

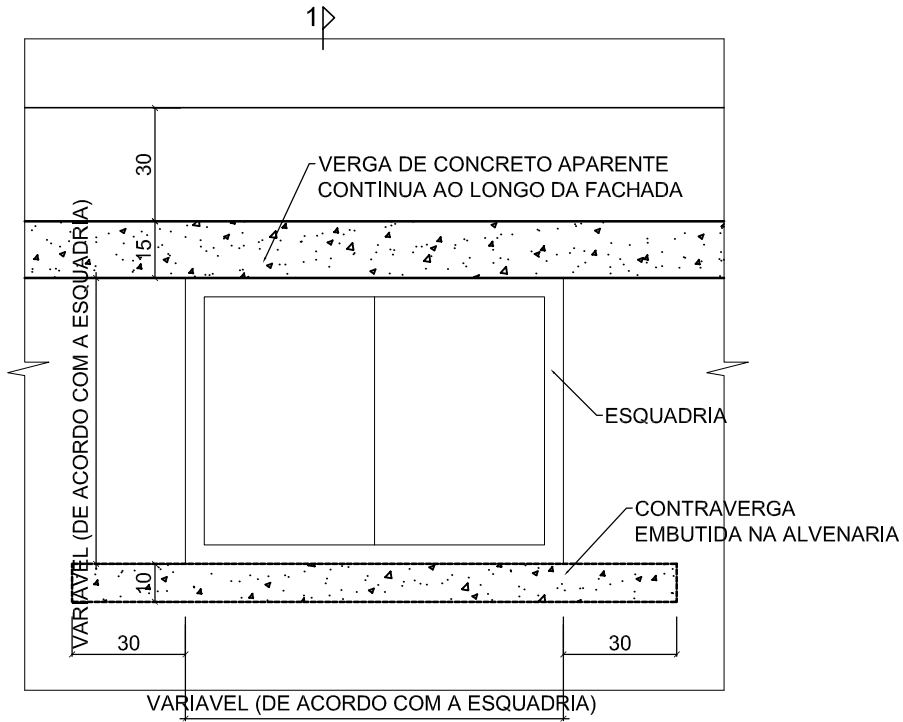

PLANTA 1-1

ESC. 1/10

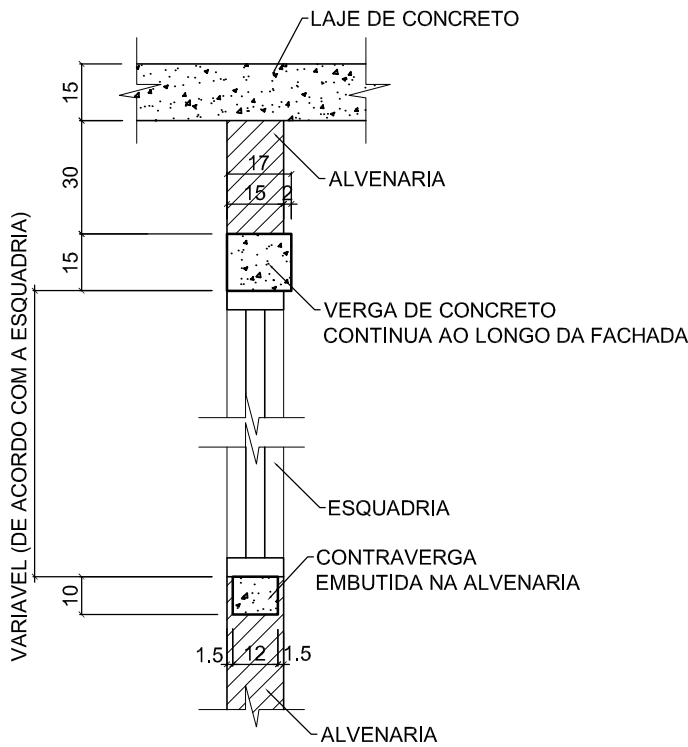

SEÇÃO 1-1

ESC. 1/20