



# ETAPA 02 – INSTALAÇÃO DAS TRELIÇAS LONGITUDINAIS (AS TRELIÇAS DEVEM SER PRODUZIDAS NA FÁBRICA)

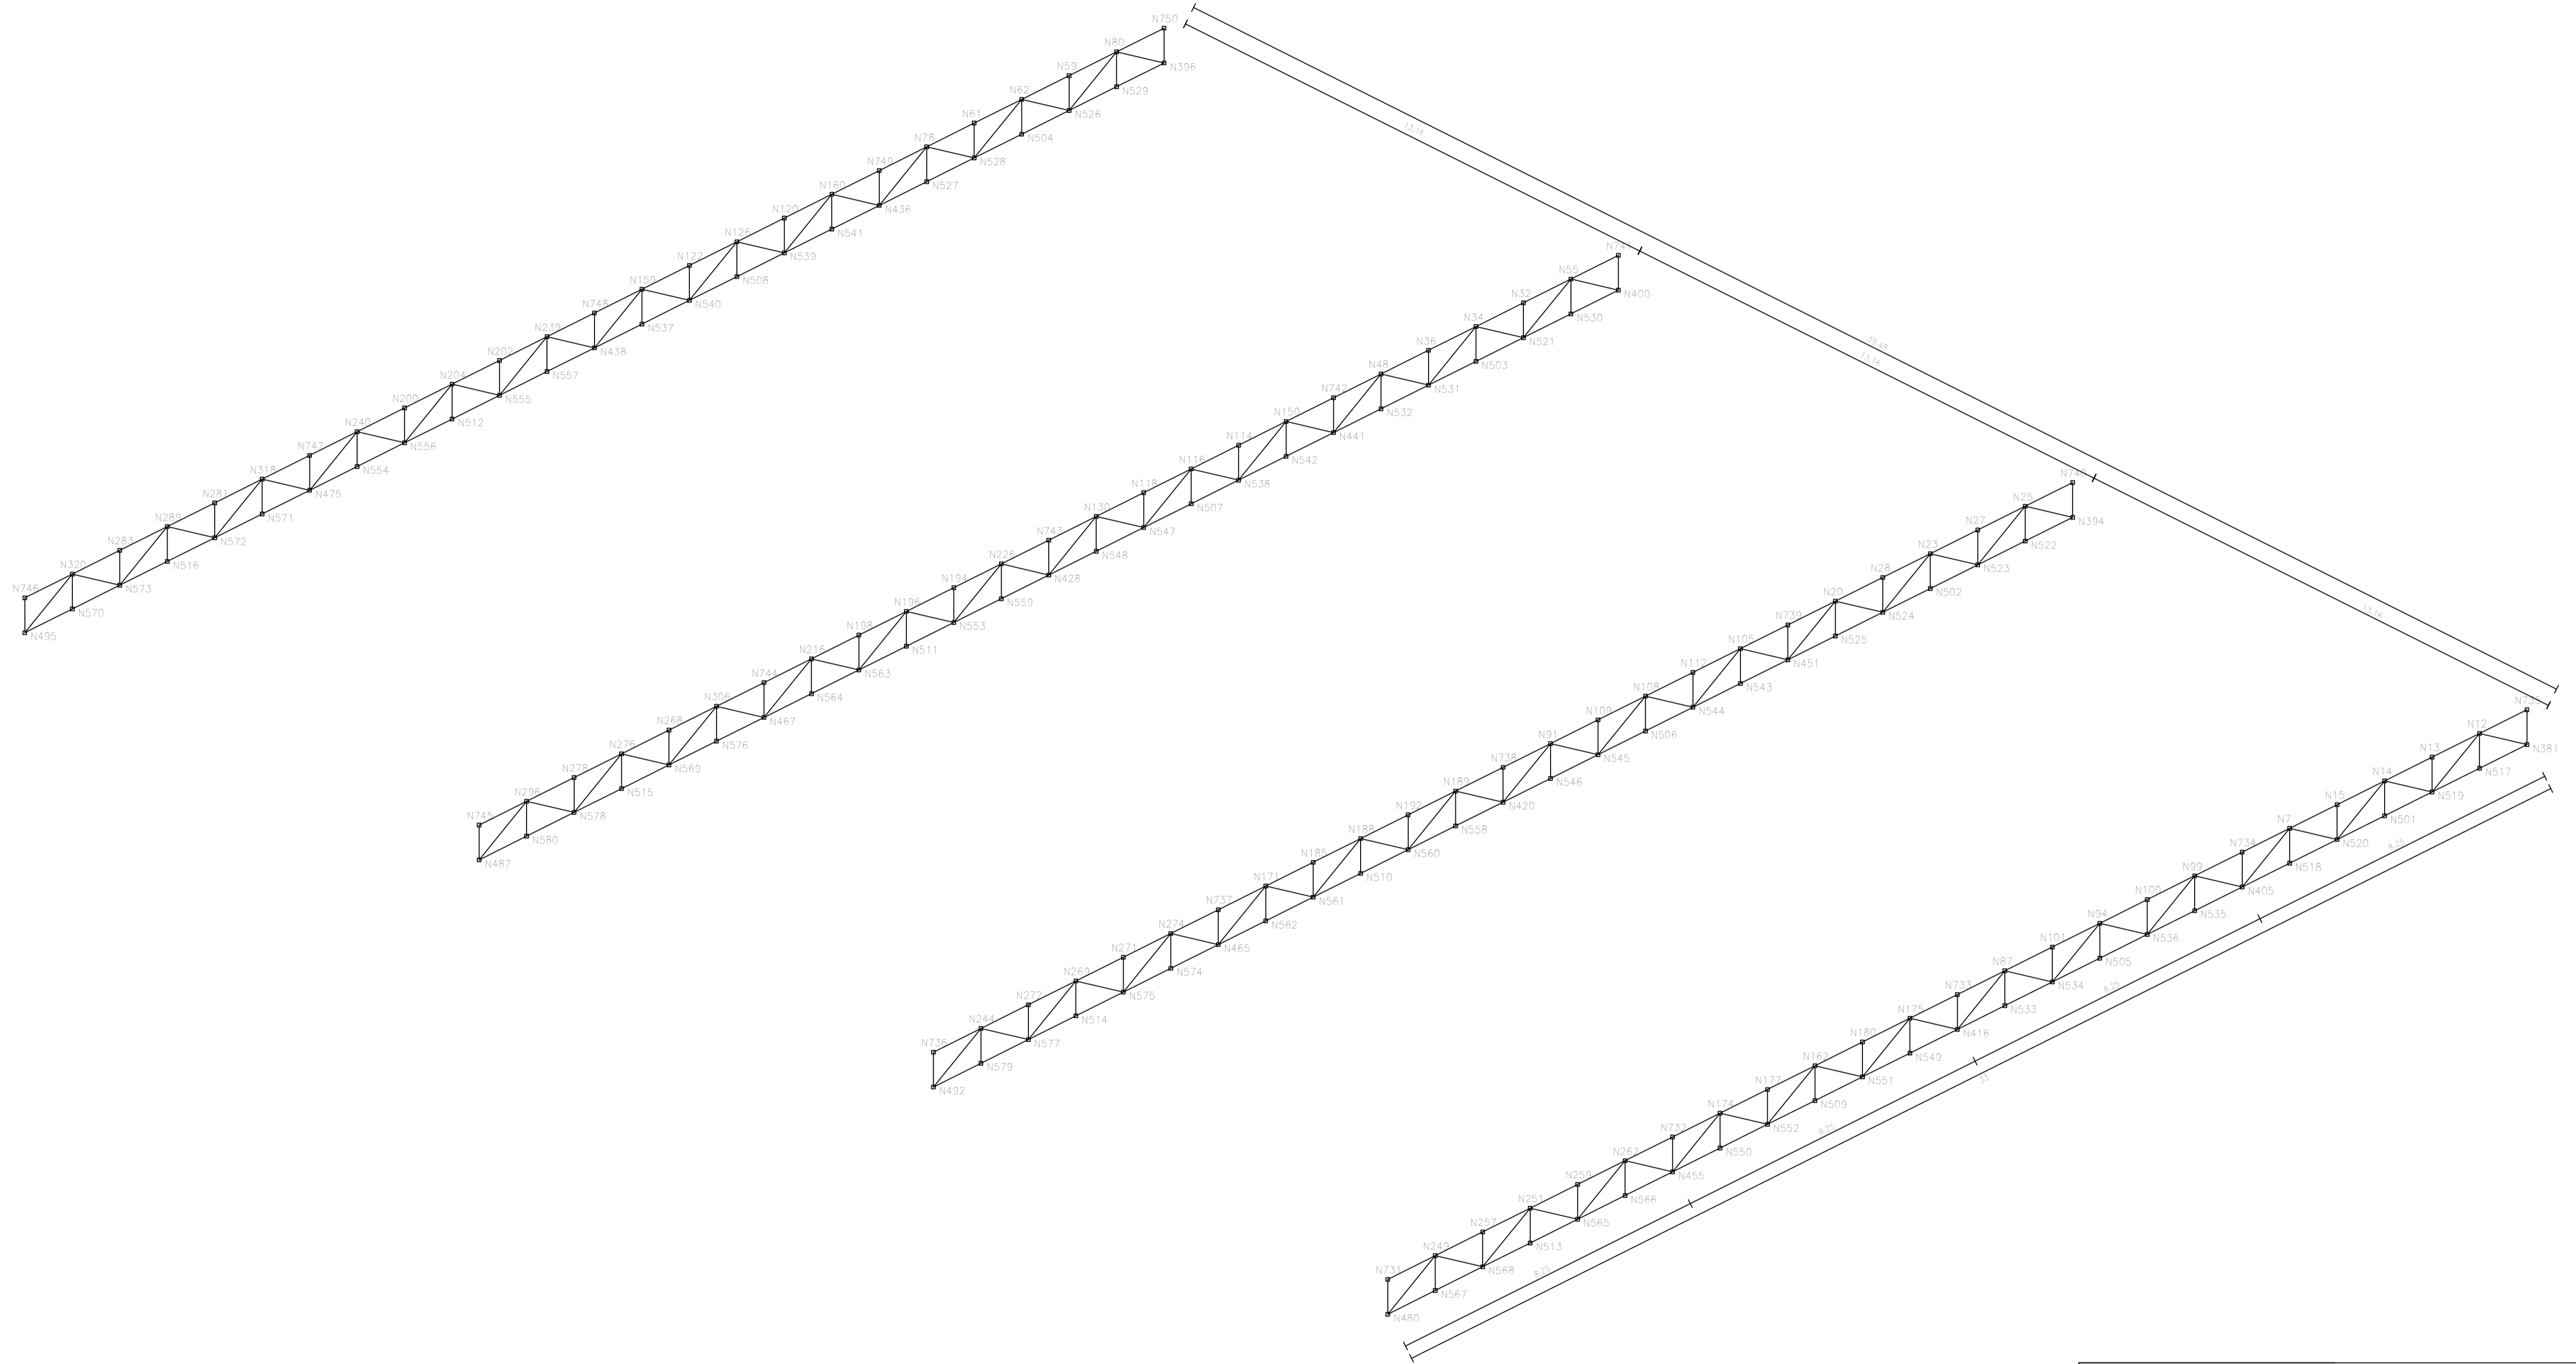

		SYNDERSKI ENGENHARIA CIVIL CNPJ: 12.341.707/0001-17	
		R. Gumercindo Esculápio, 198, D.E.R., Irati – PR (42) 9 9912-7890 contato@synderskiengenharia.com.br	
<b>PROJETO ESTRUTURAL</b>			
Conteúdo - PLANO DE MONTAGEM - ETAPA 02		Obra COBERTURA DA RUA DO MATE EM SÃO MATEUS DO SUL	
Resp. Téc. FLÁVIO ANDRÉ SYNDERSKI CREA-PR00.231/D		Endereço Av. Ozy Mendonça de Lima esquina com Rua 21 de Setembro – Centro – São Mateus do Sul-PR	
Resp. Téc. FLÁVIO ANDRÉ SYNDERSKI CREA-PR00.231/D		Data 10/08/2018	
Proprietário PREFEITURA MUNICIPAL DE SÃO MATEUS DO SUL CPF/CNPJ: 021.450/0001-22		Escala INDICADA	
		<div style="display: inline-block; border: 1px solid black; padding: 5px;">S06 / 12</div>	